


Rukachalet 178 кв.м. 5* Deluxe

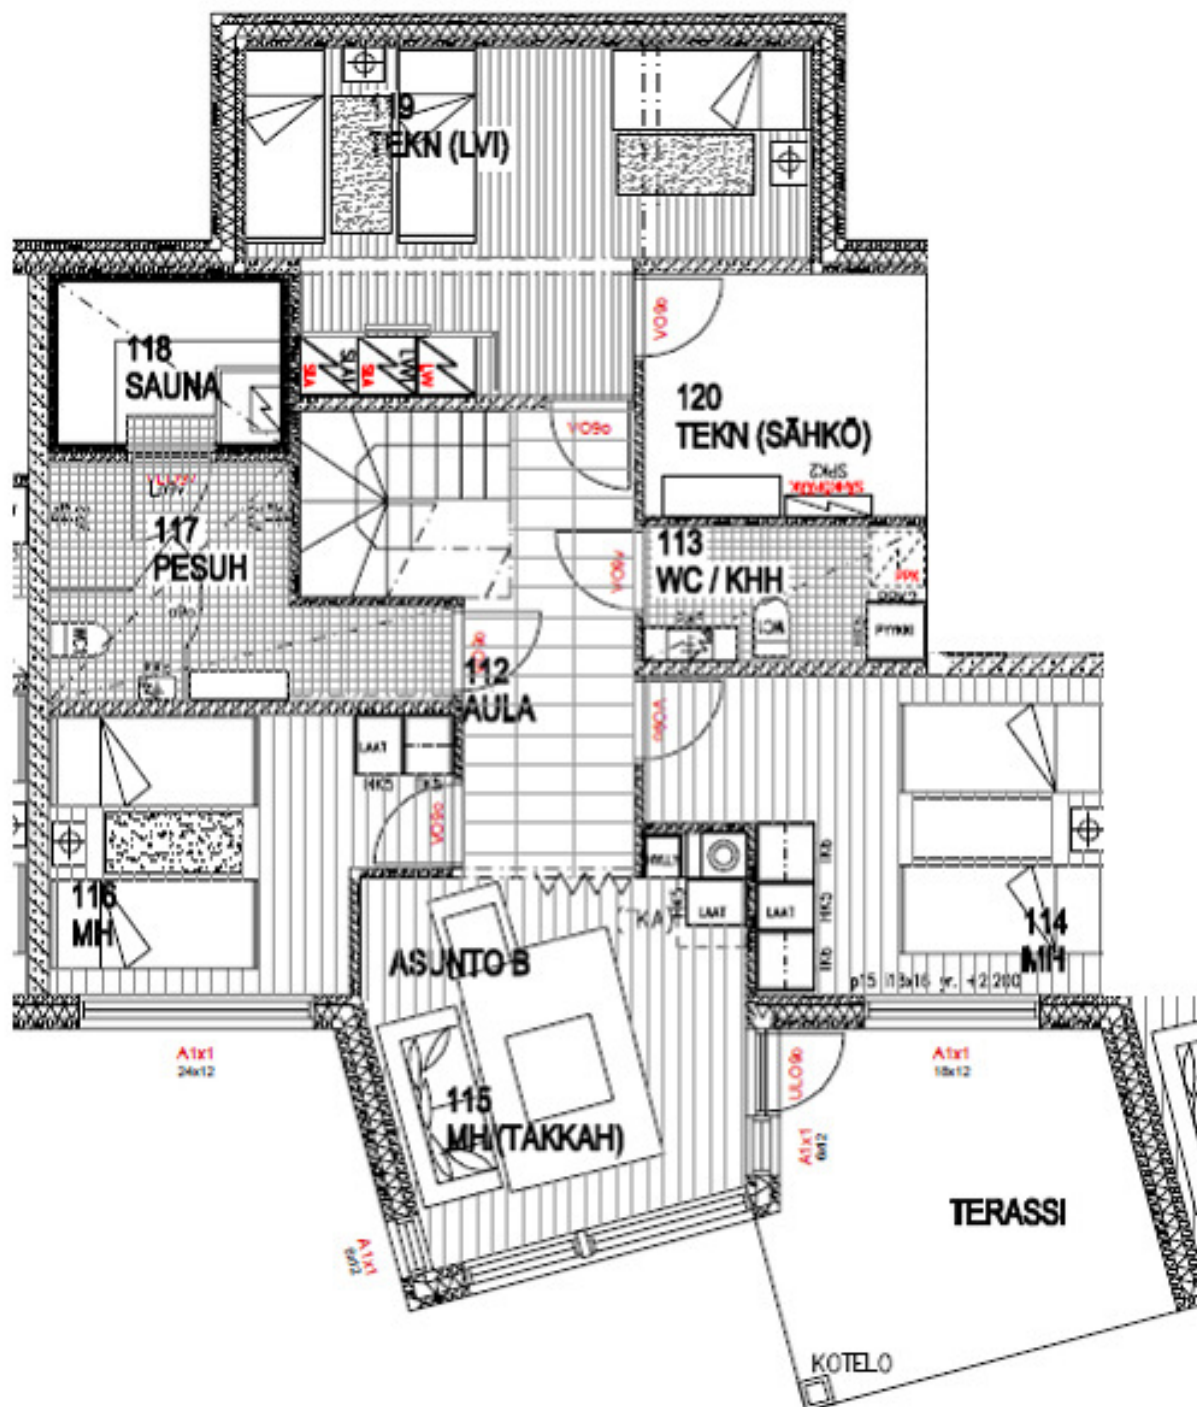

План первого этажа



План второго этажа